


Haus 1

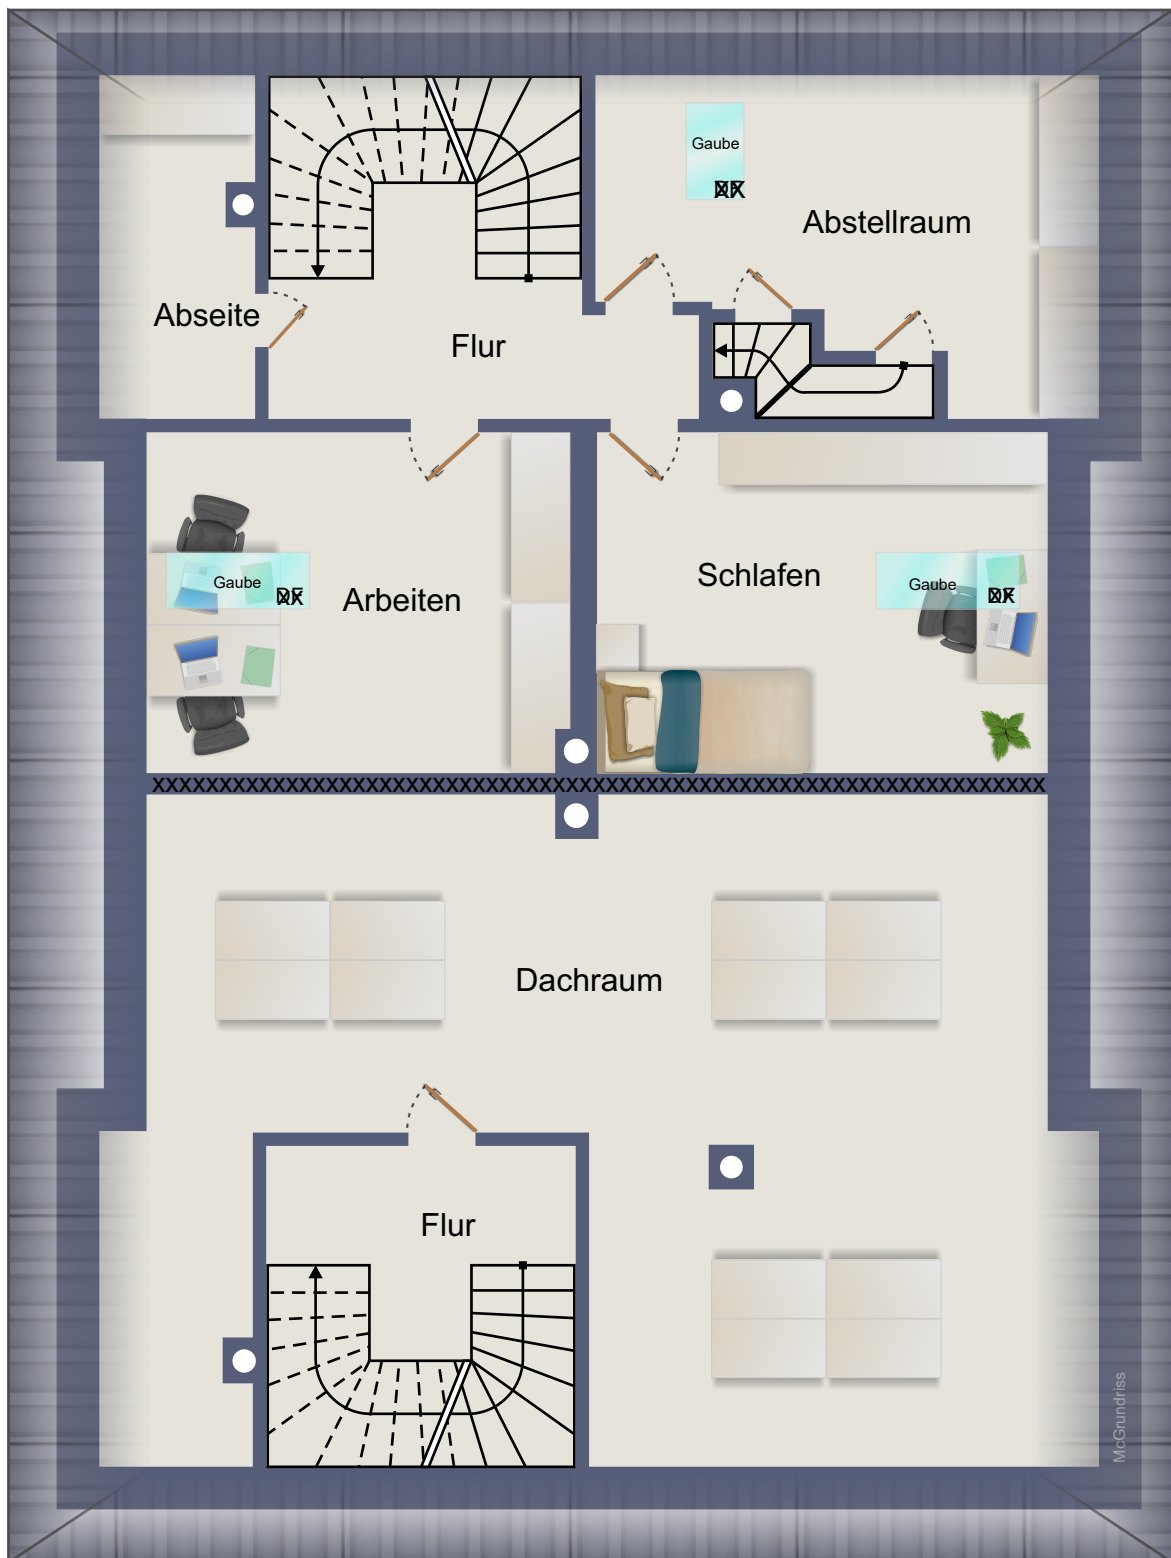

Haus 2

DACHGESCHOSS